


Schemat instalacji fotowoltaicznej o mocy 23,92 kW

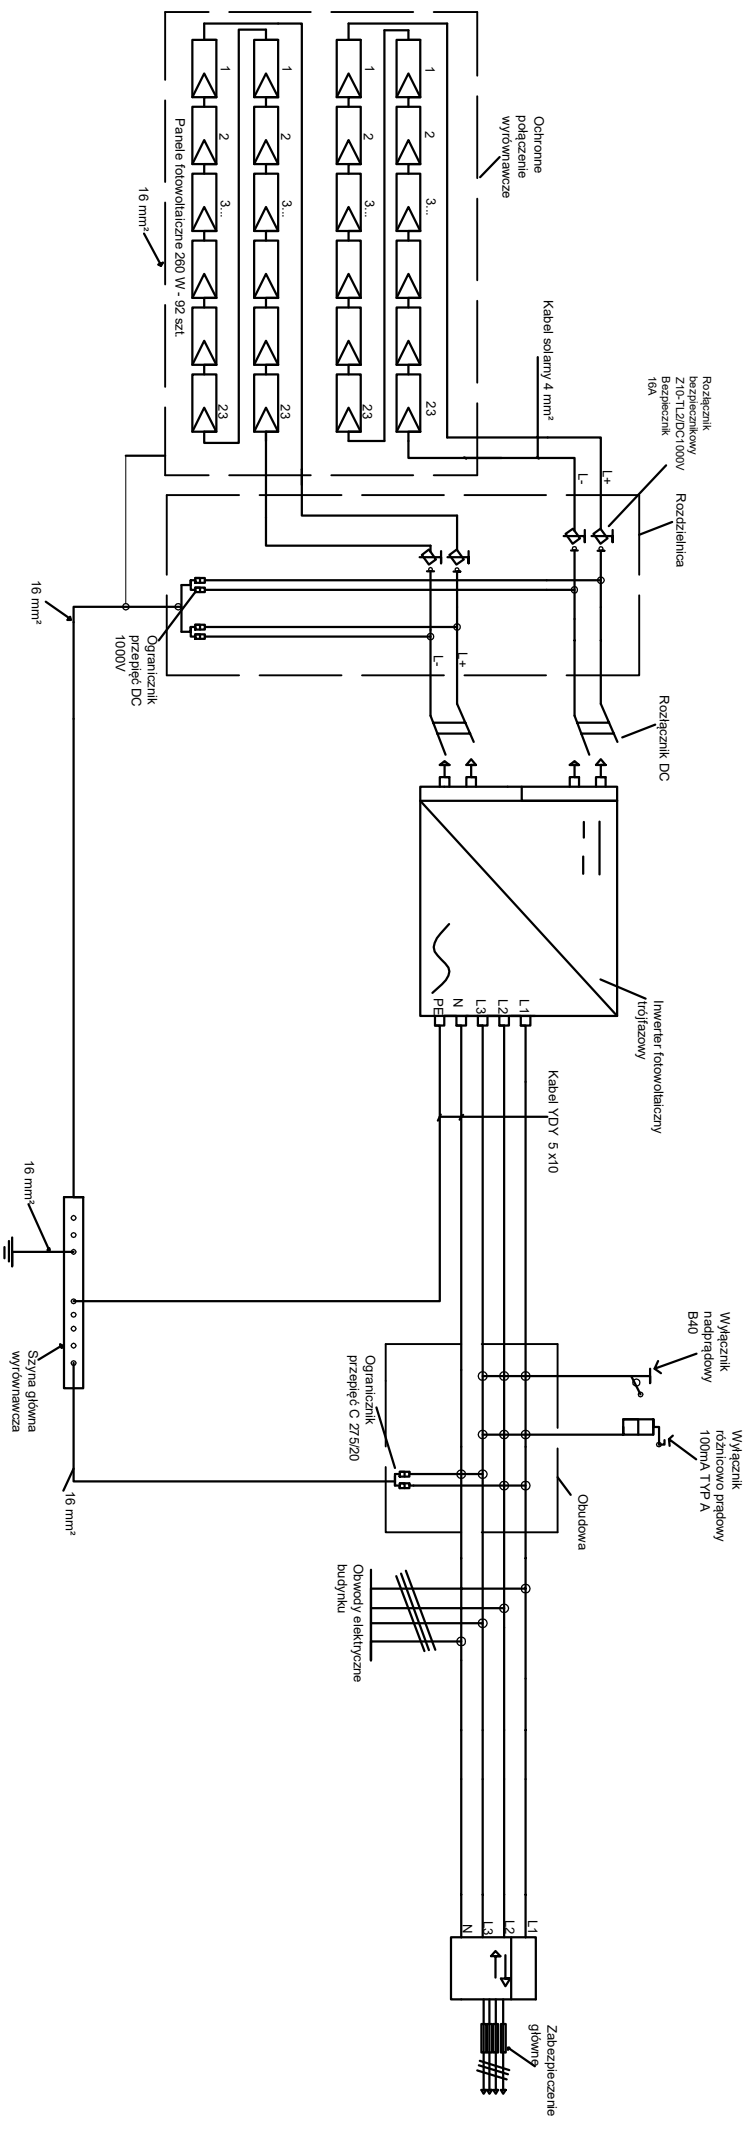

Nazwa obiektu:	Termomodernizacja budynku plebani	Data: Grudzień 20				
Adres obiektu:	dz. ew. nr 42 jedn. ew. Górecko Kościelne obręb ewidencyjny: Józefów	Nr rysunku: E-				
Nazwa rys.:	Schemat instalacji fotowoltaicznej o mocy 23.92 kW					
Projektant:	<table><tr><td>Imię i Nazwisko</td><td>Nr Uprawnień</td></tr><tr><td>Zbigniew Derus</td><td>LUB/0088/POOE/06</td></tr></table>		Imię i Nazwisko	Nr Uprawnień	Zbigniew Derus	LUB/0088/POOE/06
Imię i Nazwisko	Nr Uprawnień					
Zbigniew Derus	LUB/0088/POOE/06					